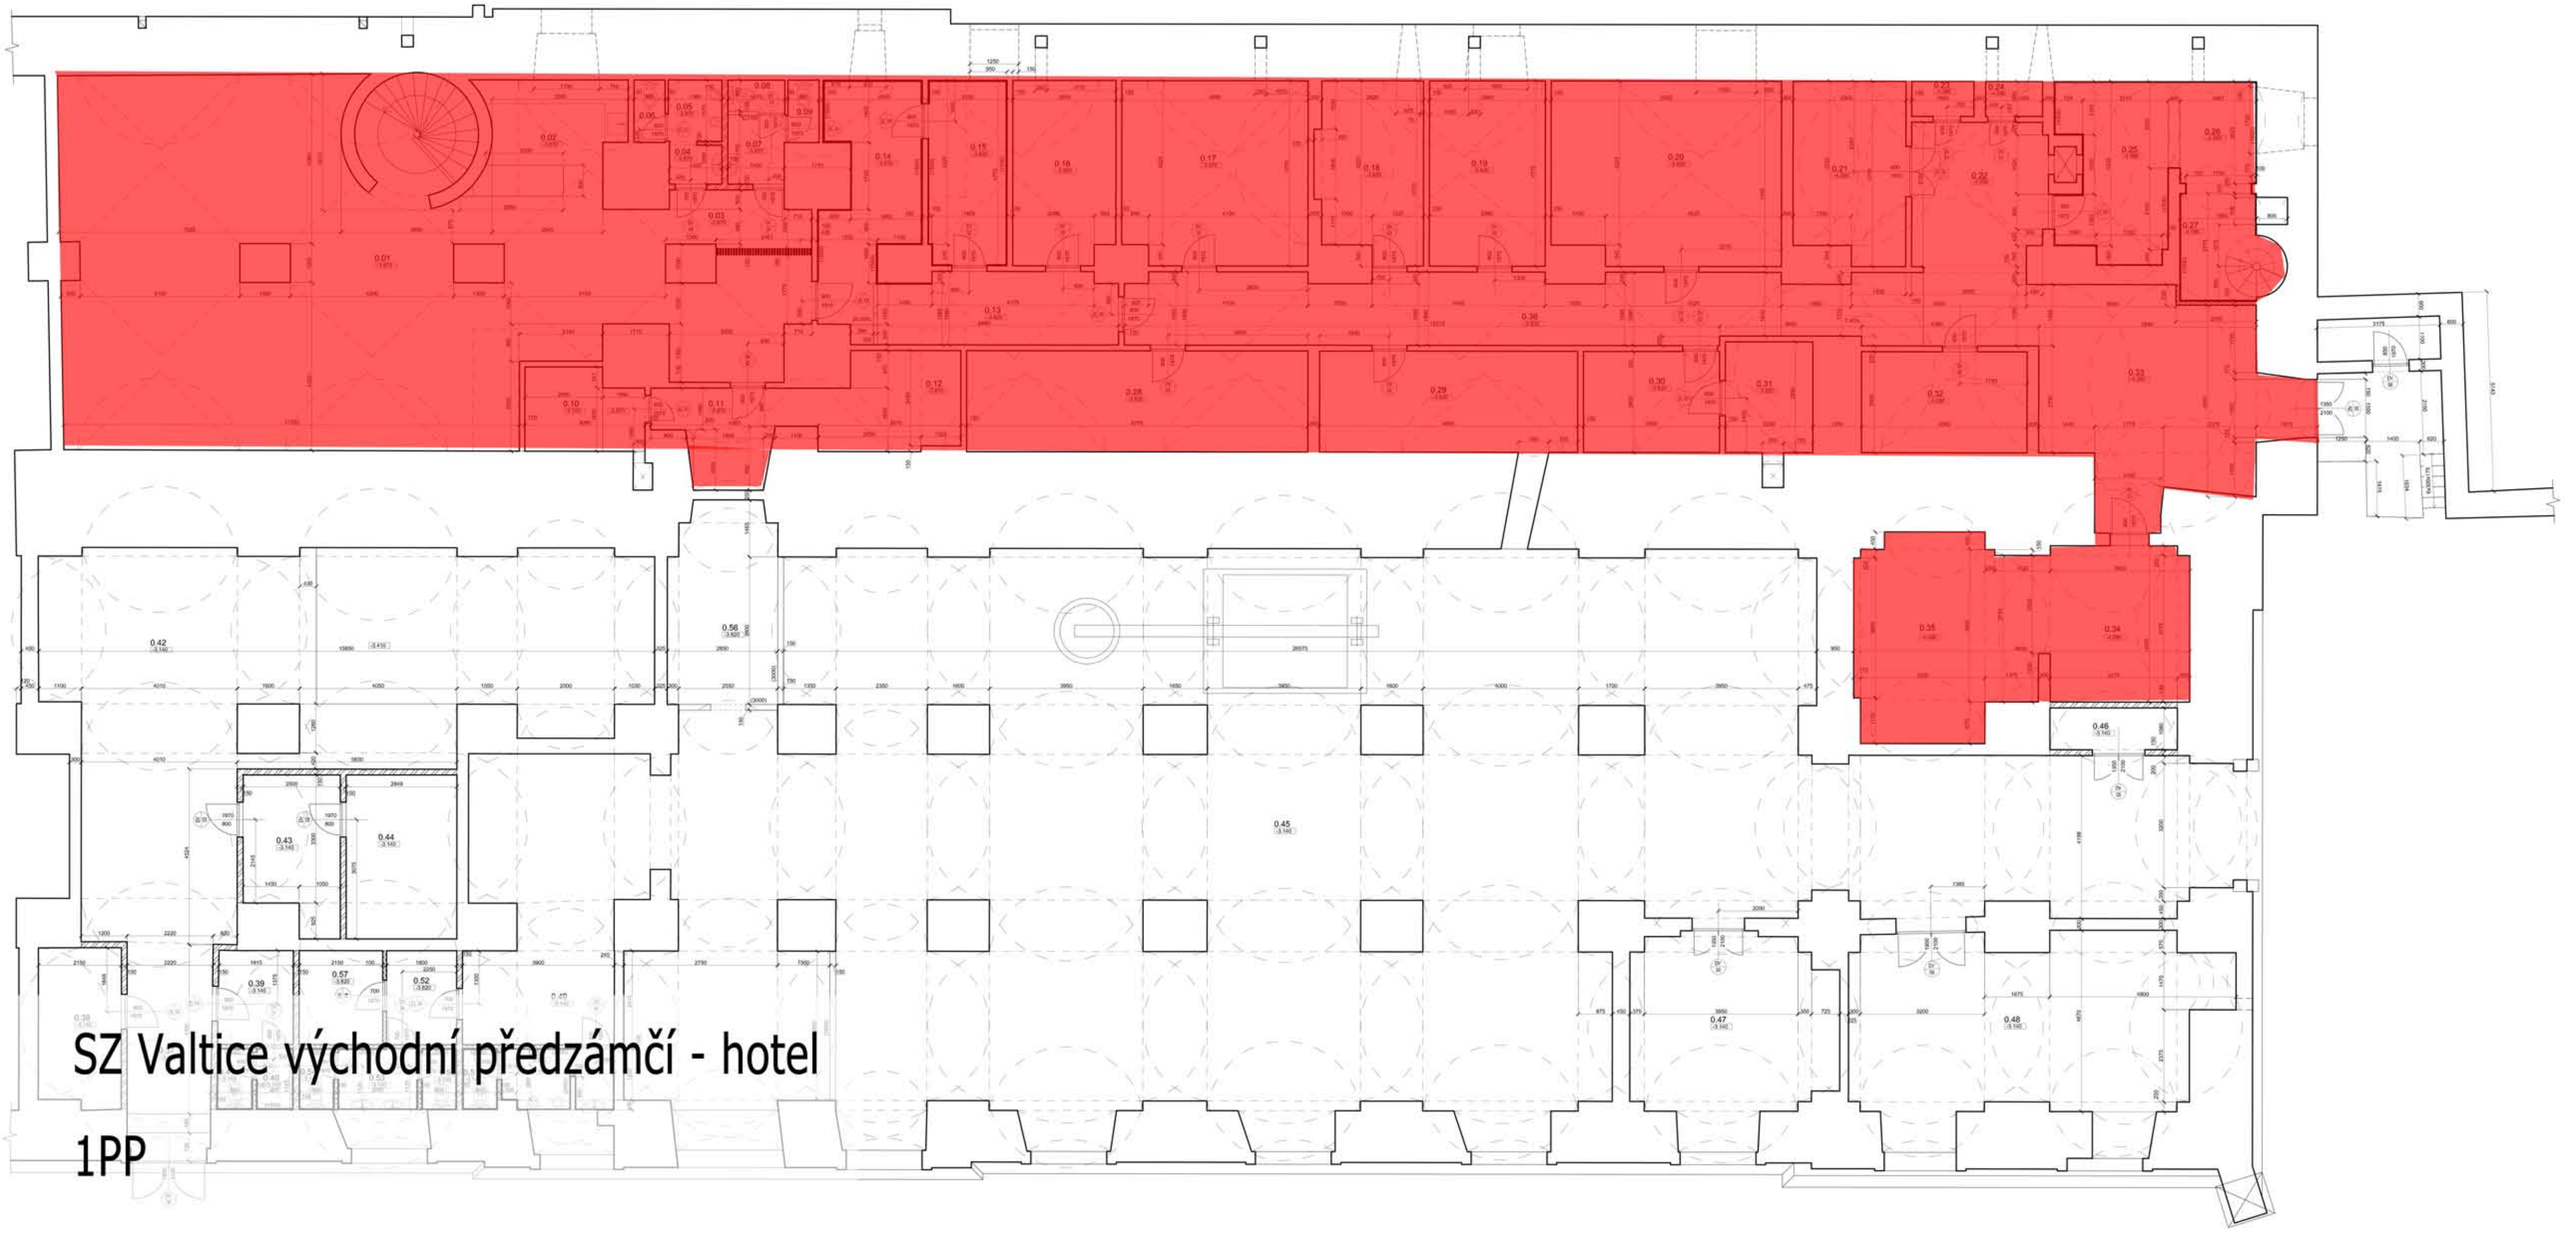
SZ Valtice východní předzámčí - hotel
1PP